

**Agenzia del Territorio
CATASTO FABBRICATI
Ufficio Provinciale di
Como**

Dichiarazione protocollo n. _____ del _____
Planimetria di u.i.u. in Comune di Gravedona
Via Per San Carlo


civ. SNC

Identificativi Catastali:
Sezione: GRA
Foglio: 5
Particella: 5569
Subalterno: 7

Compilata da:
Morosini Elena Rachele
Iscritto all'albo:
Geometri
Prov. Como

N. 2370

Scheda n. 1 Scala 1:200

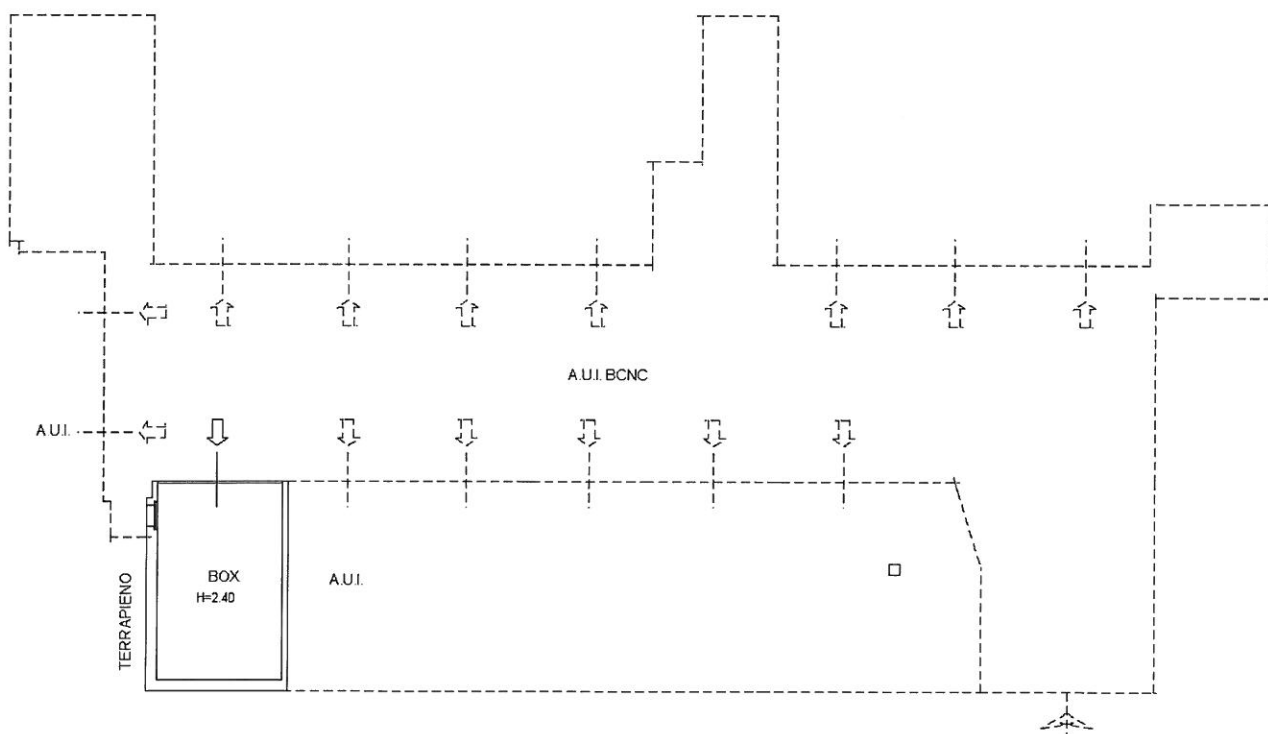

PIANO PRIMO SOTTOSTRADA



orientamento